

# UZAVÍRKA ULICE JESENSKÉHO V TÁBOŘE

ETAPA I . e t a p a



DOPRAVNÍ ZNAČENÍ TÁBOR s.r.o.  
 Milan Breda  
 Hlinice 81  
 390 02 Tábor



*Dne 27.9.2021, č.j. UKPC-207-921/07-2021*


**MĚSTSKÝ ÚŘAD  
 TÁBOR**

*Pr. Breda*


622  
 JIHOČESKÉHO  
 KRAJE

# UZAVÍRKA ULICE JESENSKÉHO V TÁBOŘE

ETAPA X I I . e t a p a

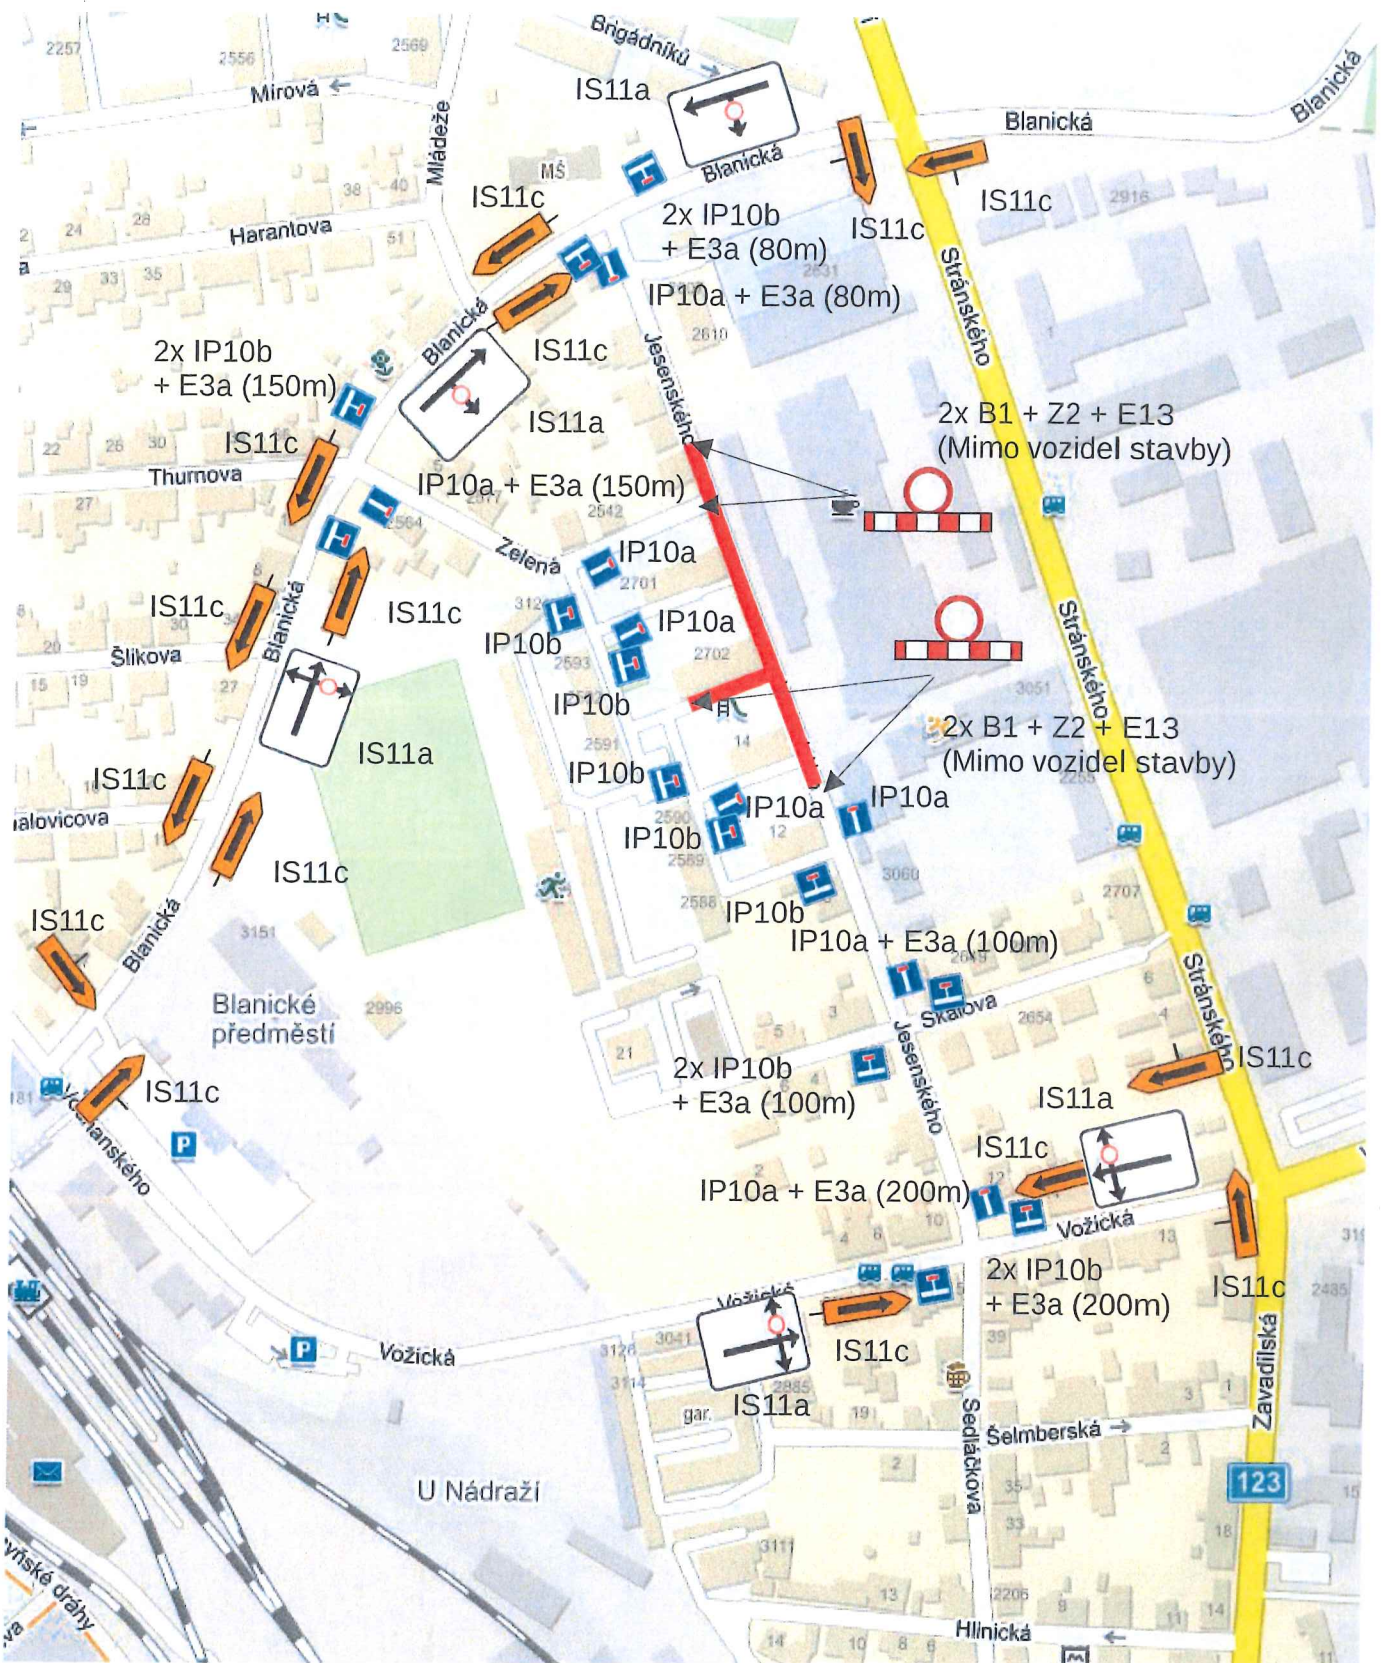

DOPRAVNÍ ZNAČENÍ TÁBOR s.r.o.  
 Milan Breda  
 Hlinice 81  
 390 02 Tábor




*Due 27.9.2021; c.j. 462-22-931/07-20206  
 pr. Nováček*

MĚSTSKÝ ÚŘAD  
 TÁBOR



# UZAVÍRKA ULICE JESENSKÉHO V TÁBOŘE

DETAIL KŘIŽOVATKY SKÁLOVA A JESENSKÉHO

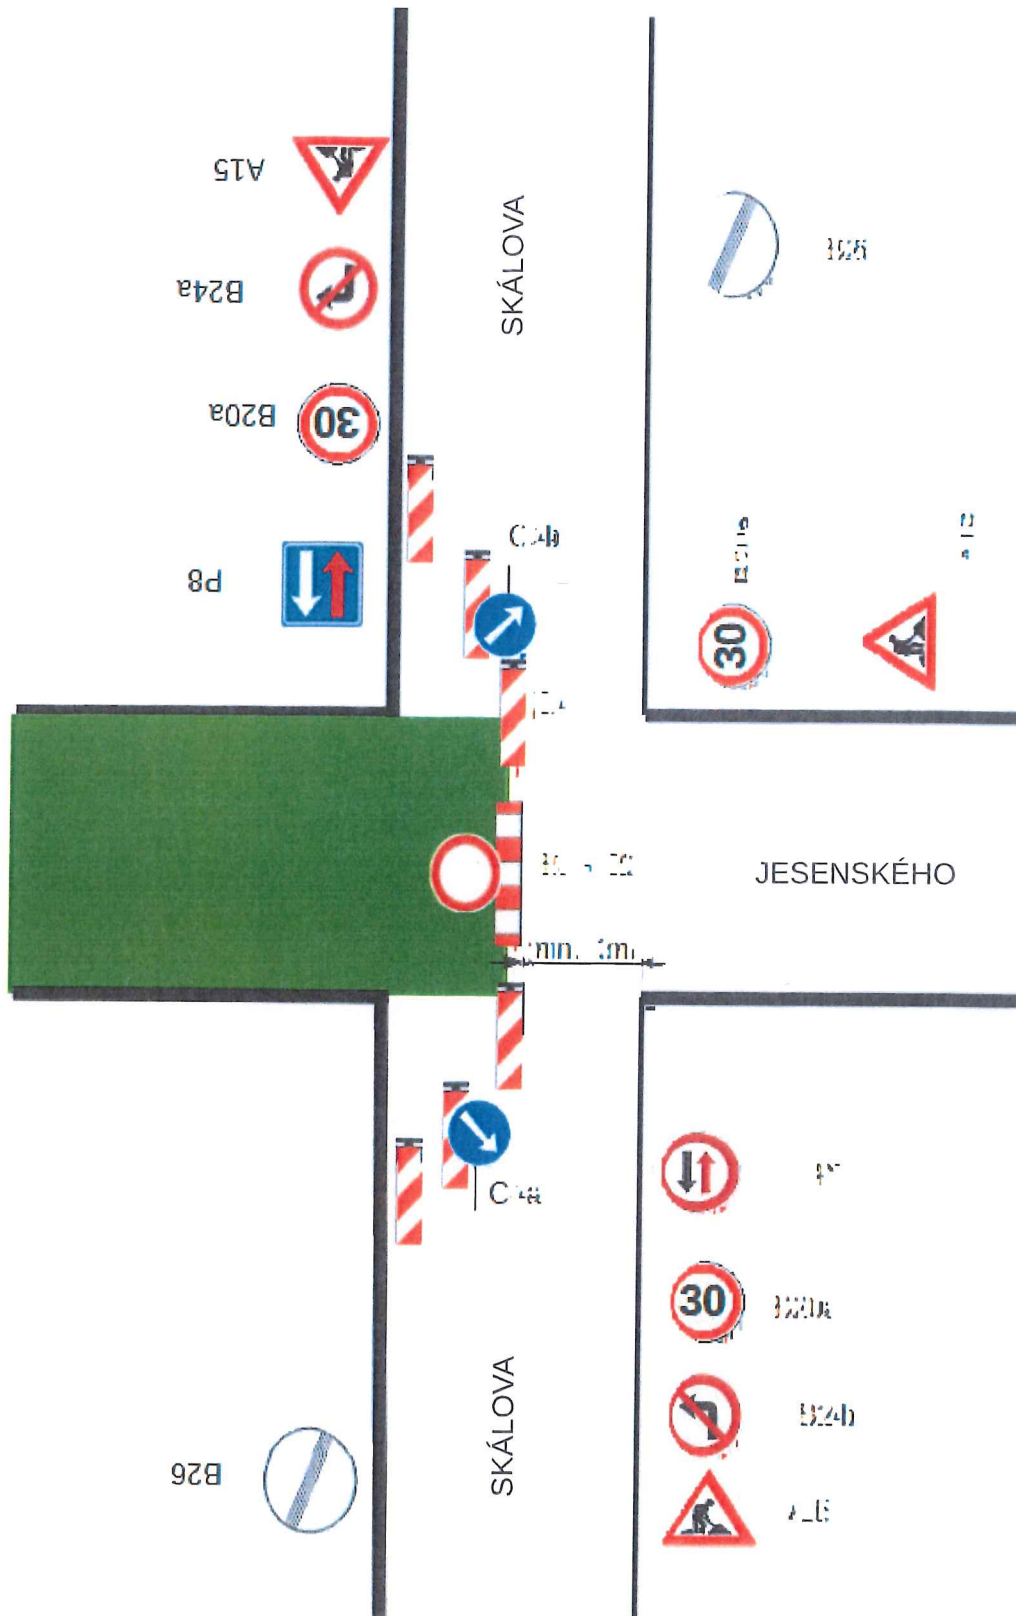

DOPRAVNÍ ZNAČENÍ TÁBOR s.r.o.  
Milan Breda  
Hlinice 81  
390 02 Tábor



*Due 27.9.2021; cij: WPK-787-934/07-2021-001*

MĚSTSKÝ ÚŘAD  
TÁBOR

