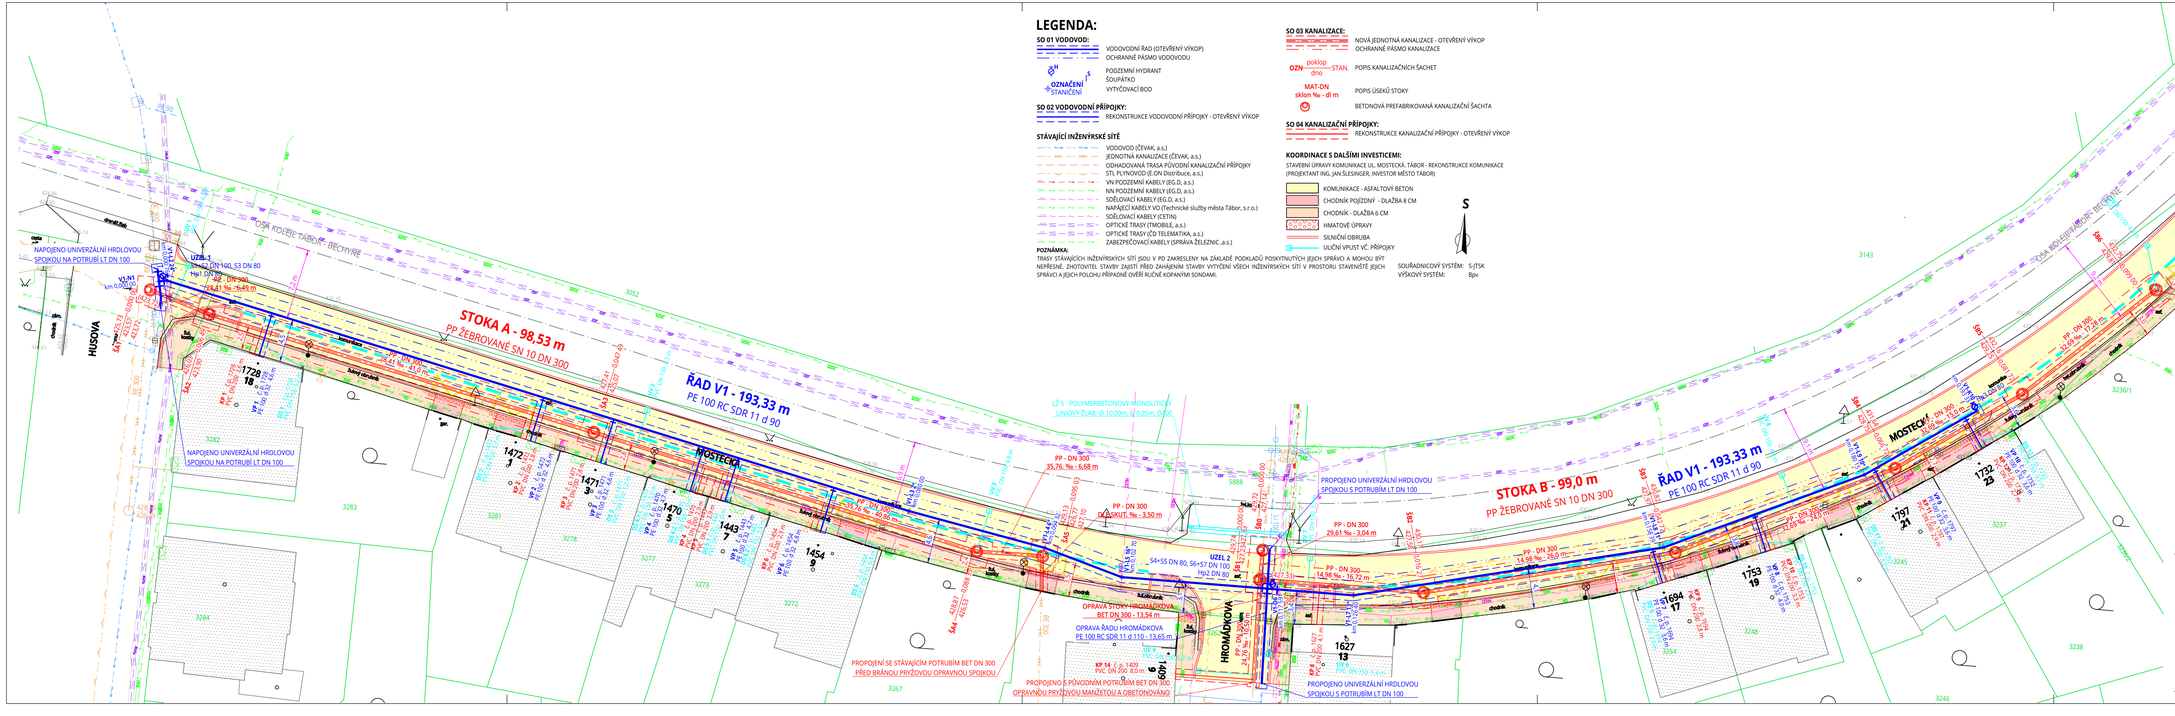

LEGENDA:

SO 01 VODOVOD:

- VODOVODNÍ ŘAD (OTEVŘENÝ VÝKOP)
- OCHRANNÉ PÁSMO VODOVODU
- PODZEMNÍ HYDRANT
- ŠOUPÁTKO
- VYTYČOVACÍ BOD
- OZNAČENÍ STANIČENÍ

SO 02 VODOVODNÍ PŘÍPOJKY:

- REKONSTRUKCE VODOVODNÍ PŘÍPOJKY - OTEVŘENÝ VÝKOP

STÁVAJÍCÍ INŽENÝRSKÉ SÍTĚ

- VODOVOD (ČEVAK, a.s.)
- JEDNOTNÁ KANALIZACE (ČEVAK, a.s.)
- ODHADOVANÁ TRASA PŮVODNÍ KANALIZAČNÍ PŘÍPOJKY
- STL PLYNOVOD (E.ON Distribuce, a.s.)
- VN PODZEMNÍ KABELY (EG.D, a.s.)
- NN PODZEMNÍ KABELY (EG.D, a.s.)
- SDĚLOVACÍ KABELY (EG.D, a.s.)
- NAPÁJECÍ KABELY VO (Technické služby města Tábor, s.r.o.)
- SDĚLOVACÍ KABELY (CETIN)
- OPTICKÉ TRASY (TMOBILE, a.s.)
- OPTICKÉ TRASY (ČD TELEMATIKA, a.s.)
- ZABEZPEČOVACÍ KABELY (SPRÁVA ŽELEZNIC, a.s.)

POZNÁMKA:

TRASY STÁVAJÍCÍCH INŽENÝRSKÝCH SÍTÍ JSOU V PD ZAKRESLENY NA ZÁKLADĚ PODKLADŮ POSKYTNUTÝCH JEJICH SPRÁVCI A MOHOU BÝT NEPŘESNÉ. ZHOTOVITEL STAVBY ZAJISTÍ PŘED ZAHÁJENÍM STAVBY VYTYČENÍ VŠECH INŽENÝRSKÝCH SÍTÍ V PROSTORU STAVENIŠTĚ JEJICH SPRÁVCI A JEJICH POLOHU PŘÍPADNĚ OVĚŘÍ RUČNÍ KOPANÝMI SONDAMI.

SO 03 KANALIZACE:

- NOVÁ JEDNOTNÁ KANALIZACE - OTEVŘENÝ VÝKOP
- OCHRANNÉ PÁSMO KANALIZACE
- OZN. poklop STAN. dno — POPIS KANALIZAČNÍCH ŠACHET
- MAT.DN sklon ‰ - dl m — POPIS ÚSEKŮ STOKY
- BETONOVÁ PREFABRIKOVANÁ KANALIZAČNÍ ŠACHTA

SO 04 KANALIZAČNÍ PŘÍPOJKY:

- REKONSTRUKCE KANALIZAČNÍ PŘÍPOJKY - OTEVŘENÝ VÝKOP

KOORDINACE S DALŠÍMI INVESTICEMI:

STAVEBNÍ ÚPRAVY KOMUNIKACE UL. MOSTECKÁ, TÁBOR - REKONSTRUKCE KOMUNIKACE (PROJEKTANT ING. JAN ŠLESINGER, INVESTOR MĚSTO TÁBOR)

- KOMUNIKACE - ASFALTOVÝ BETON
- CHODNÍK POJÍZDNÝ - DLAŽBA 8 CM
- CHODNÍK - DLAŽBA 6 CM
- HMATOVÉ ÚPRAVY
- SILNIČNÍ OBRUBA
- ULIČNÍ VPUST VČ. PŘÍPOJKY

S

SOUŘADNICOVÝ SYSTÉM: S-JTSK
VÝŠKOVÝ SYSTÉM: Bpv

NÁZEV AKCE

TÁBOR, MOSTECKÁ - REKONSTRUKCE VODOVODU A KANALIZACE

PROJEKTOVÁ DOKUMENTACE PRO PROVÁDĚNÍ STAVBY (DPS)

OBJEDNATEL - INVESTOR **VODÁRENSKÁ SPOLEČNOST TÁBORSKO s.r.o.** **KOSOVA 2894, 390 02 TÁBOR** **IČ 260 69 539**	ZHOTOVITEL Projekce Šlesinger +420 606 154 797 / design@projekce-slesinger.cz www.projekce-slesinger.cz Starlesova 557/18a, 602 00 Brno / IČ 06741659	PARÉ Č.
KRAJ **JIHOČESKÝ**	ODPOVĚDNÝ PROJEKTANT **ING. JAN ŠLESINGER**	ZAKÁZKOVÉ Č. **0087**
MĚSTO STAVBY **MĚSTO TÁBOR, UL. MOSTECKÁ**	VYPRACOVAL **ING. JAN ŠLESINGER**	FORMÁT **5 A4**
STAVEBNÍ OBJEKT	DATUM **06/2024**	MĚŘÍTKO **1:250**
NÁZEV VÝKRESU **KOORDINAČNÍ SITUACE STAVBY**		ČÍSLO VÝKRESU **C.2**