



KOORDINAČNÍ SITUACE

1 : 500

ČÁST A

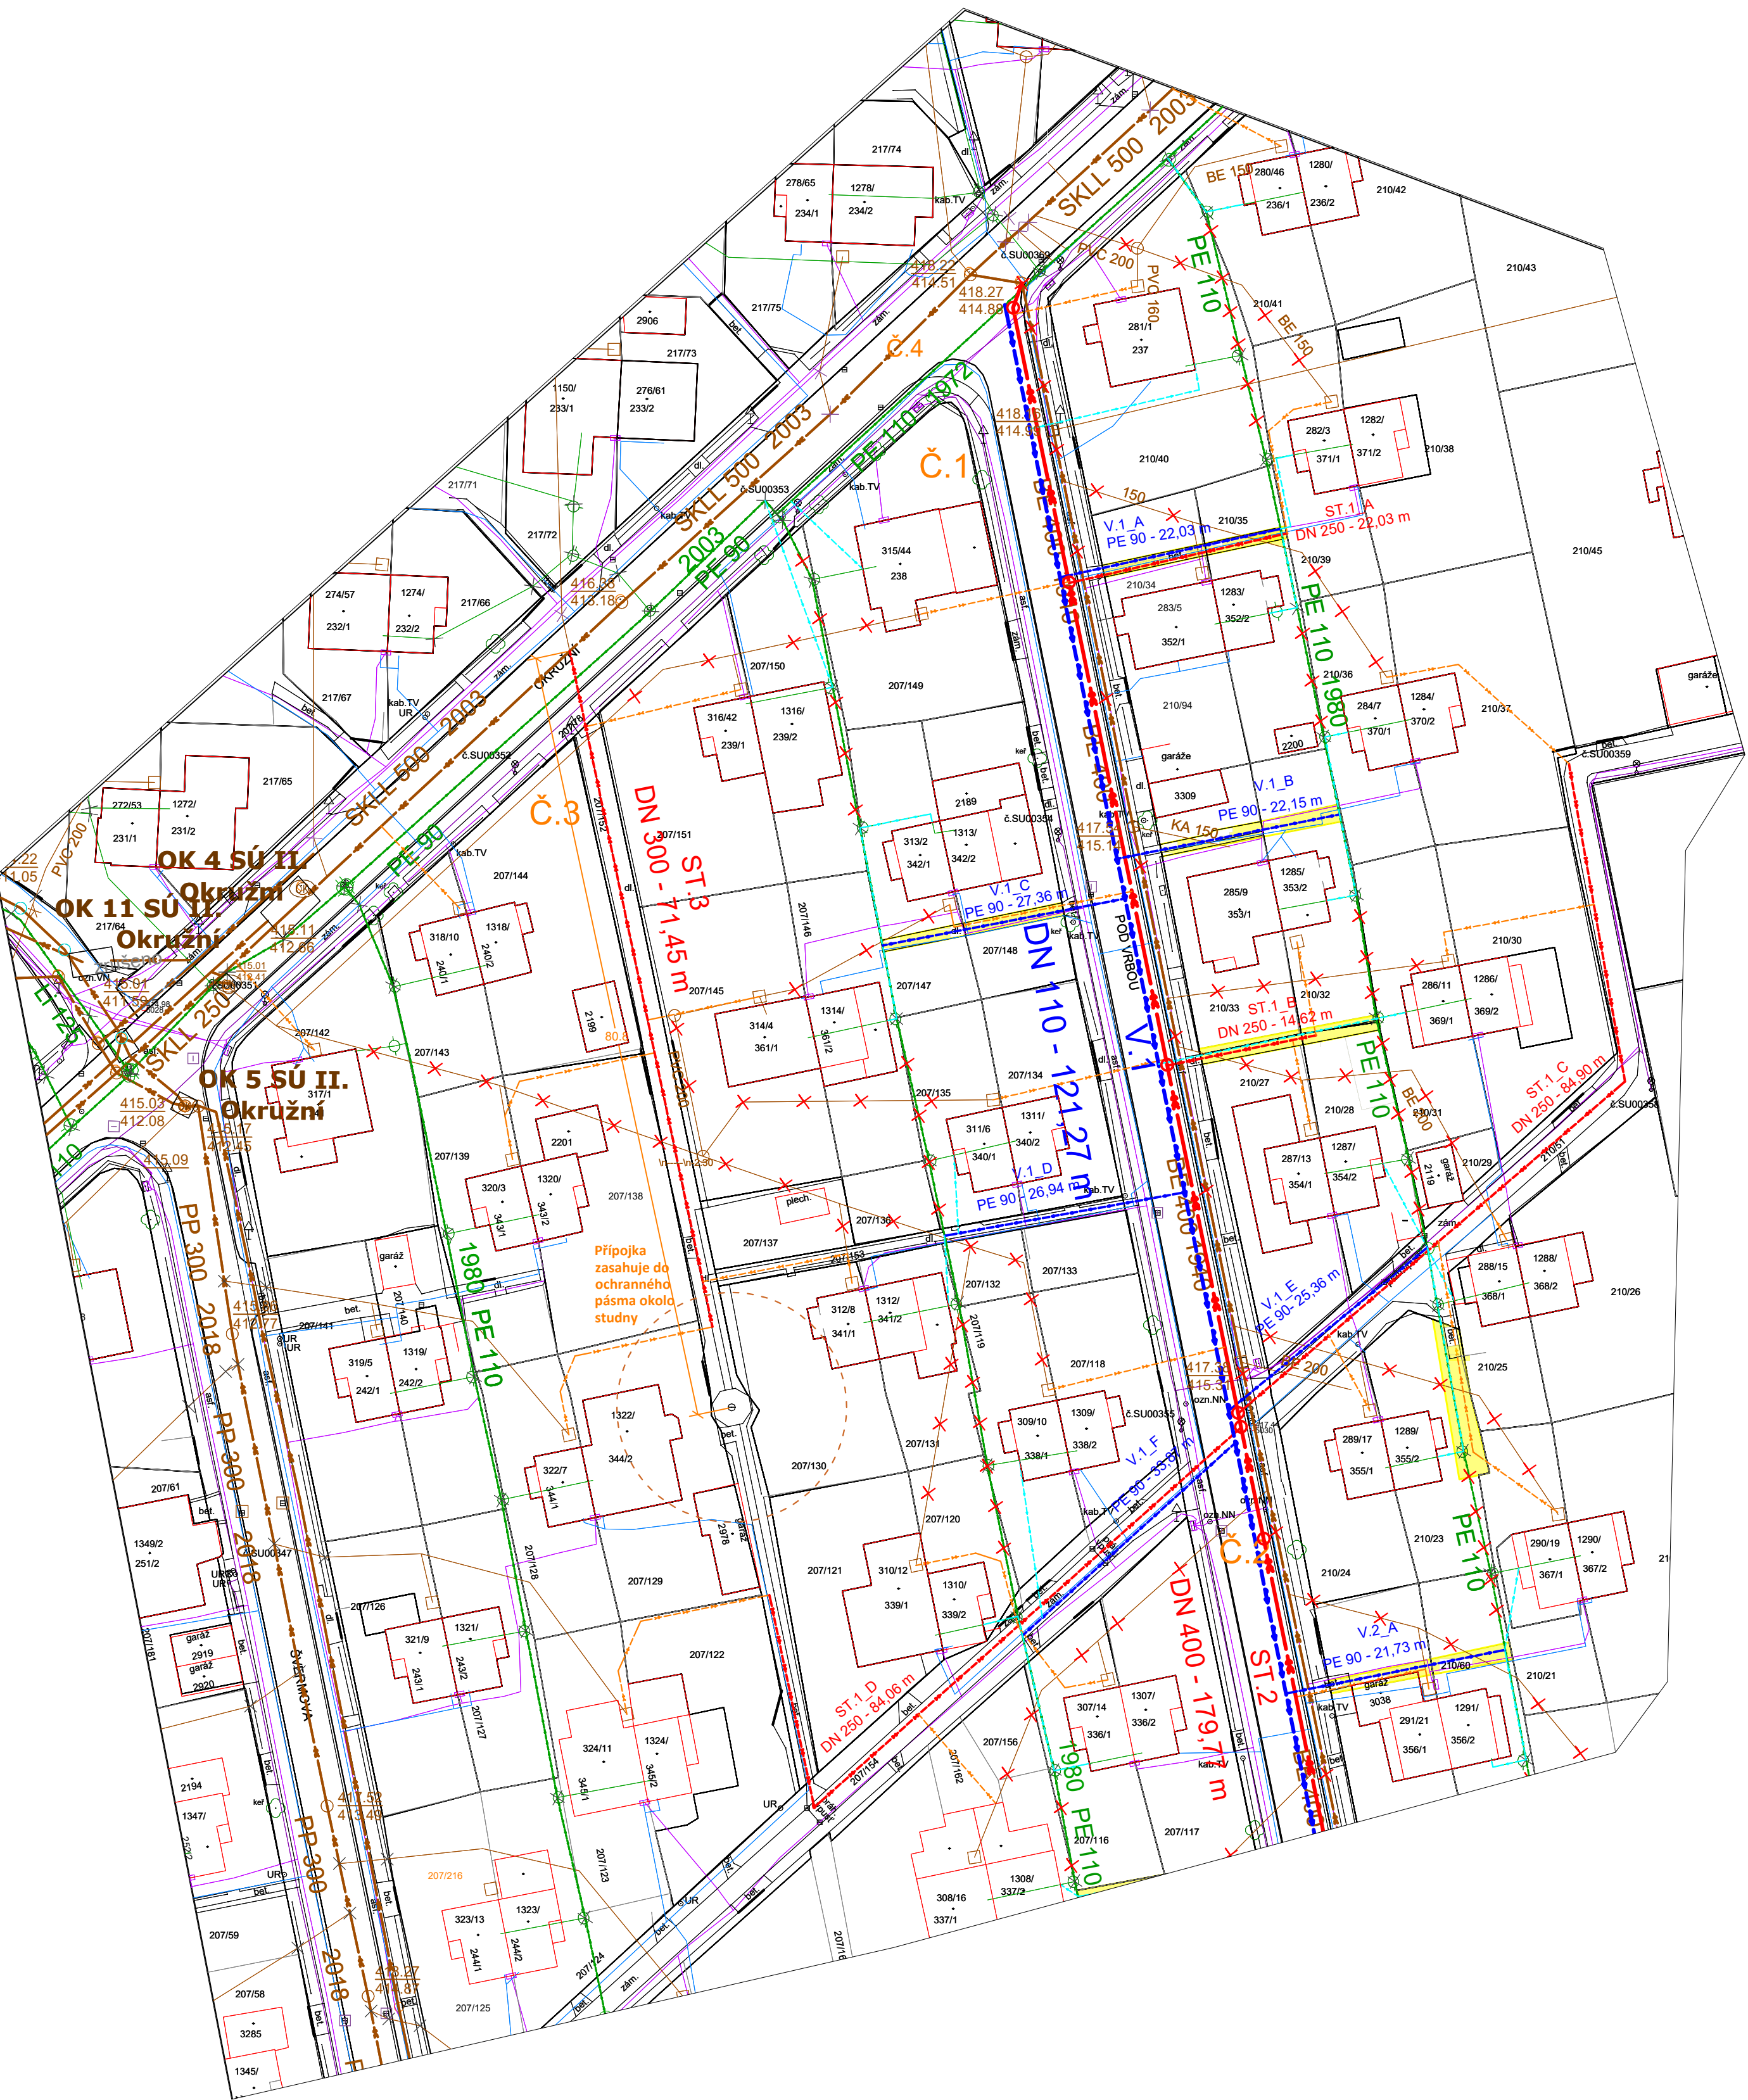

ČÁST B

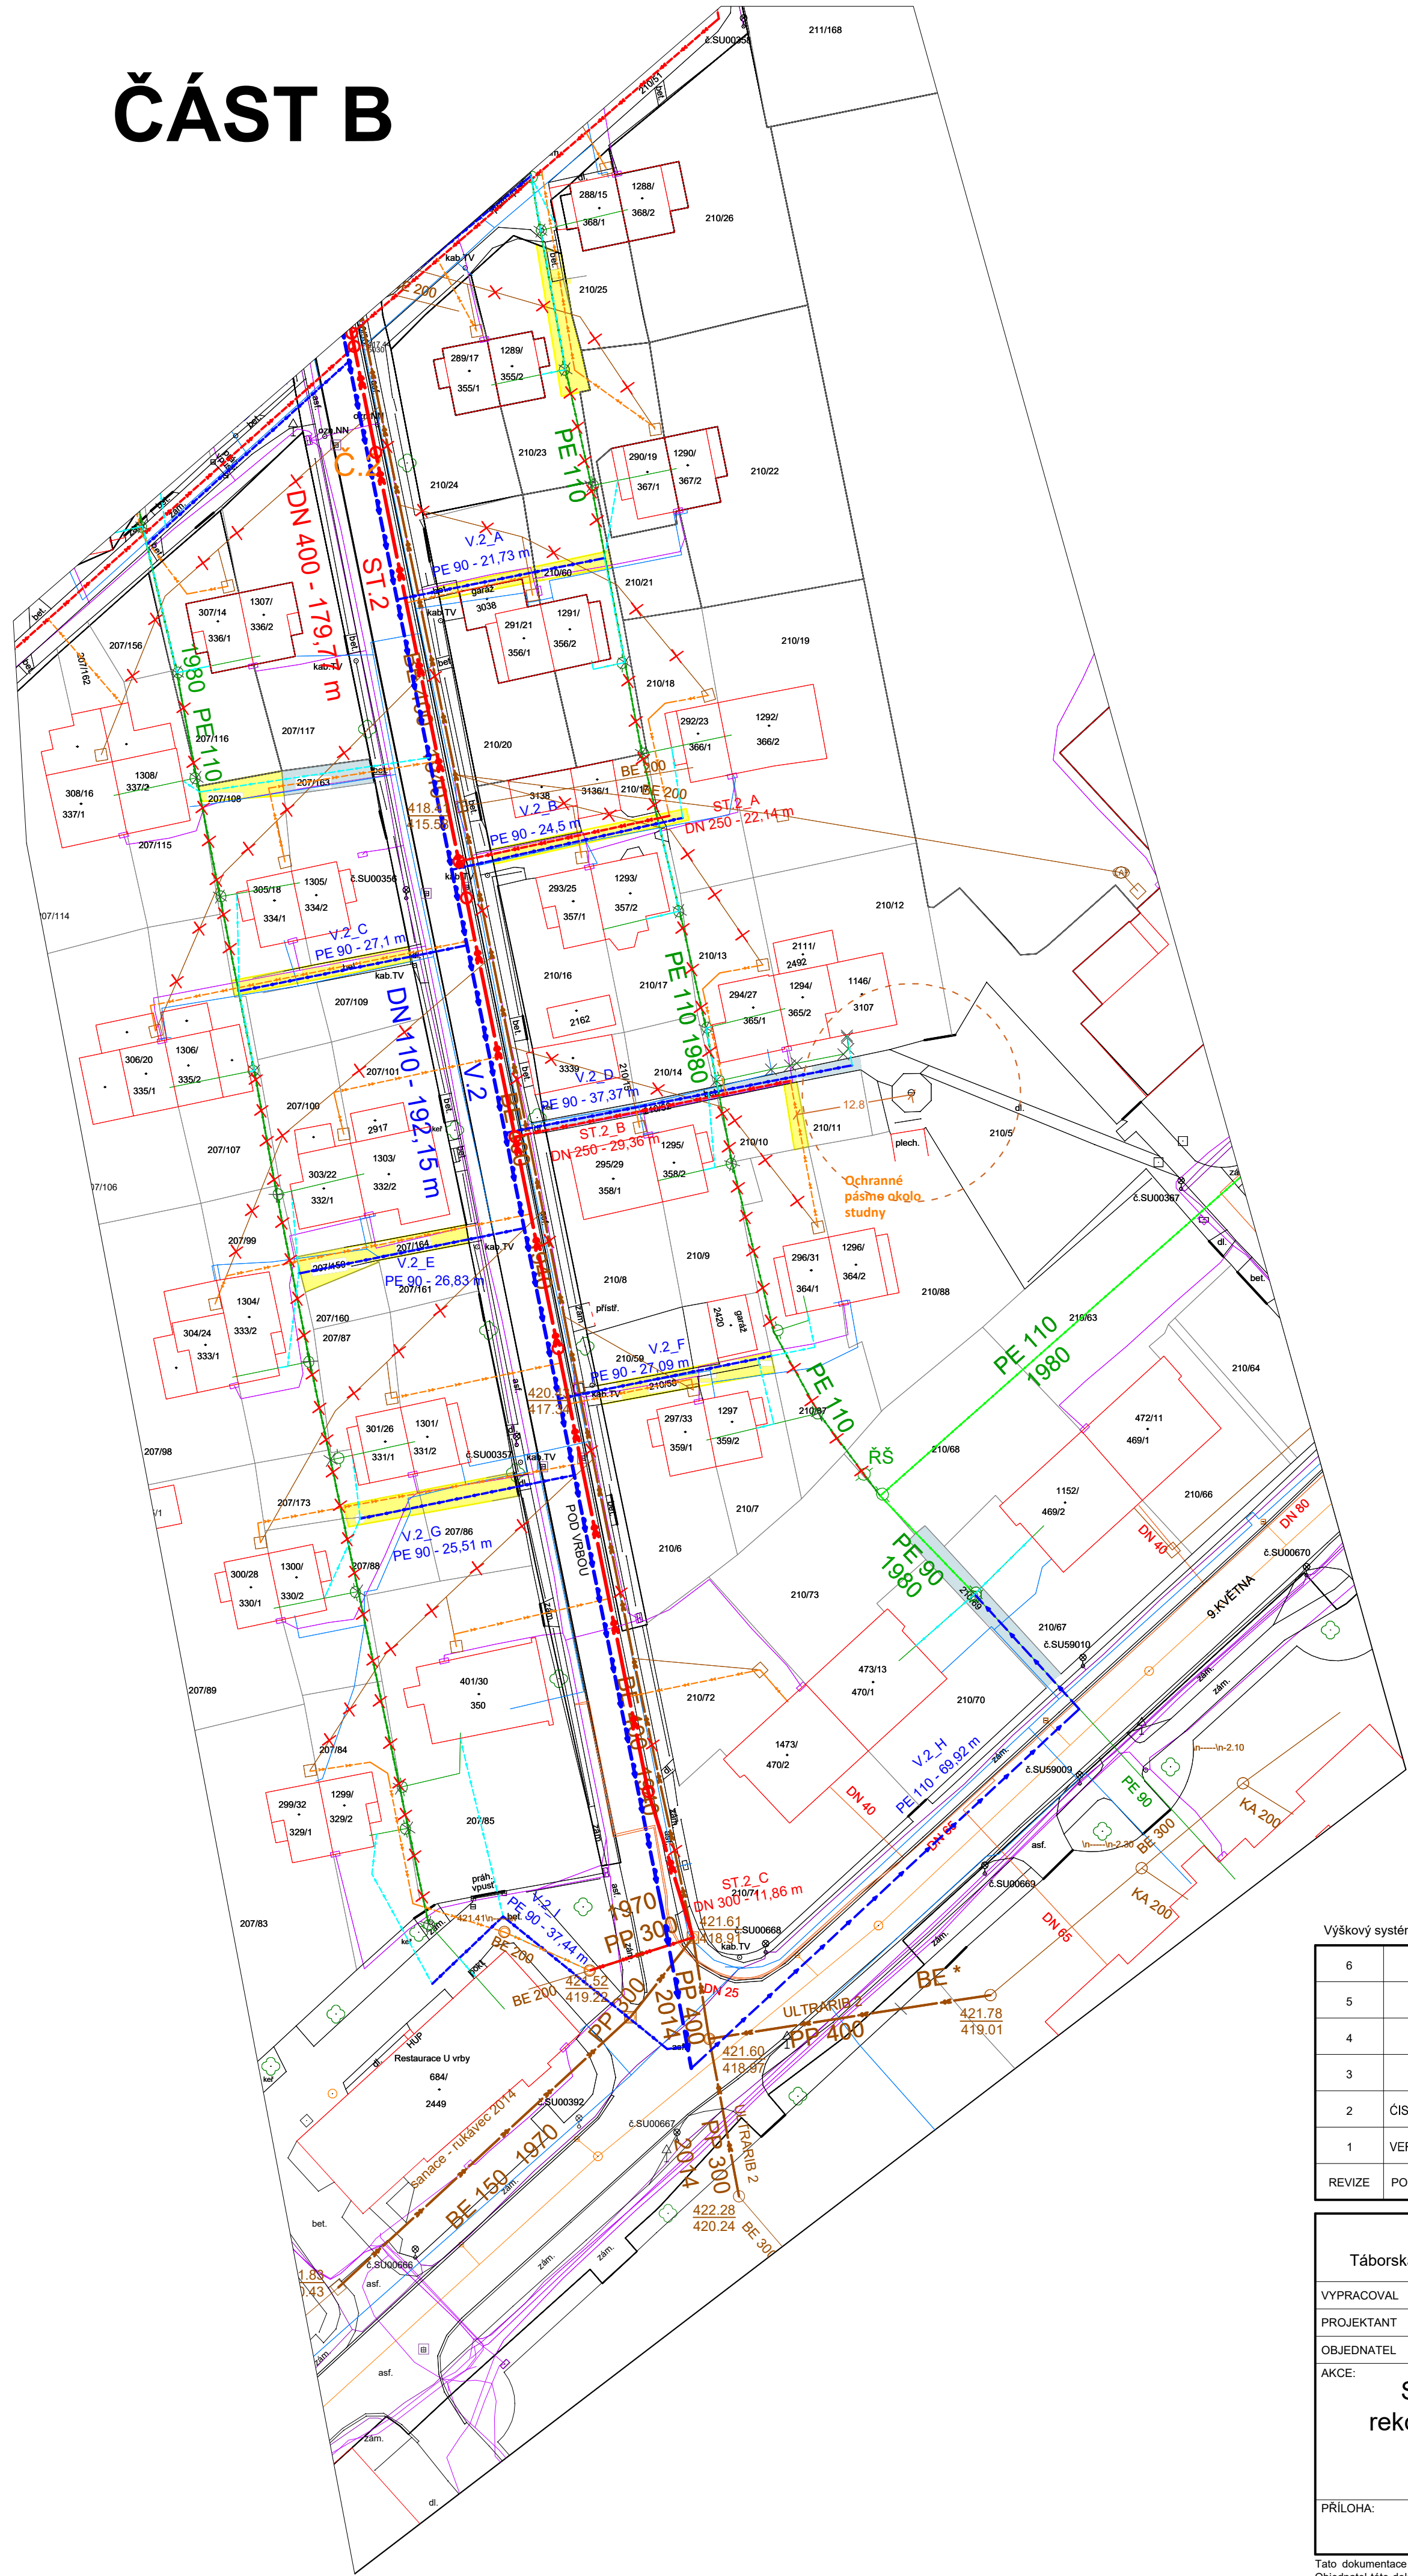

LEGENDA:

Navržené sítě:

- hlavní řad jednotné kanalizace
- vedlejší řad splaškové kanalizace
- kanalizační přípojka
- kanalizační šachta nová

- hlavní řad vodovodu
- vedlejší řad vodovodu
- vodovodní přípojka
- otočení směru dopravy vody (přespádování) zokruhování
- rušeny vodovodní řad
- rušená stoka

Stávající sítě:

- stávající jednotný kanalizační řad
- stávající sdružené splaškové přípojky
- stávající vodovodní řad
- stávající vodovodní přípojky

Inženýrské sítě:

- sdělovací a datové vedení
- elektrosítě
- teplovod
- ochranné pásmo okolo studny



Vlastnictví pozemku:

- Soukromé vlastnictví
- V majetku města Sezimova Ústí

Popis šachet:

- 421.20 = kóta terénu
- 418.30 kóta dna
- 218/64 Číslo pozemku

Situace ulice Pod Vrbou:

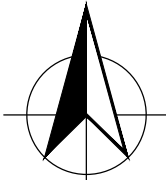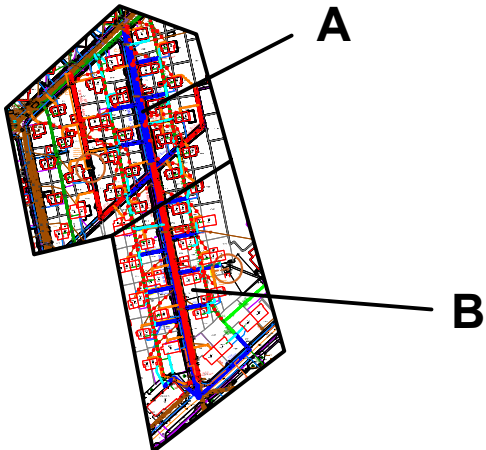

Výškový systém Balm p.v. Souřadný systém S-JTSK

6		
5		
4		
3		
2	ČISTOPIS	17.12.2019 Ing. Kubová, Ph.D.
1	VERZE K PROJEDNÁNÍ	18.11.2019 Ing. Kubová, Ph.D.
REVIZE	POPIS	DATUM SCHVÁLIL

Sweco Hydroprojekt a.s. Ústředí Praha Táborská 31, 140 16 Praha 4; praha@sweco.cz; www.sweco.cz				SWECO	
VYPRACOVAL	Ing. Saláková	HIP	Ing. Kubová, Ph.D.	T. KONTROLA	Ing. Kuba, Ph.D.
PROJEKTANT	Ing. Kubová, Ph.D.	ŘEDITEL DIVIZE	Ing. Hanák	DATUM	11/2019
OBJEDNATEL	Vodárenská společnost Táborsko s.r.o.			OKRES	Sezimovo Ústí
AKCE:	Sezimovo Ústí - ul. Pod Vrbou rekonstrukce vodovodu a kanalizace			ČÍSLO ZAKÁZKY	11 9216 01 01
				STUPEŇ	S
				FORMÁT	8xA4
				MĚŘÍTKO	1:500
				ARCHIVNÍ ČÍSLO	009770/19/1
PŘÍLOHA:	SITUACE			ČÍSLO PŘÍLOHY	B.
					v
					1

Tato dokumentace včetně všech příloh (s výjimkou dat poskytnutých objednatelům) je důležitým vlastním akciovým Sweco Hydroprojekt a.s. Objednatel této dokumentace je oprávněn ji využít k účelům vyplývajícím z uzavřené smlouvy bez jakéhokoliv omezení. Jiné osoby (jak fyzické, tak právnické) nejsou bez předchozího výslovného souhlasu objednatel oprávněny tuto dokumentaci ani její části jakkoli využívat, kopírovat (ani jiným způsobem rozmnožovat) nebo zprůstupit dalším osobám. Poznámka: Podpisy zpracovatelů jsou připojeny pouze k výstisku číslo 01 nebo originálu přílohy (matrice).